5-115

# CENTERLINE SURVEY PLAT
## PER-668-6.05 &6.29

PERRY COUNTY .ACKSON TOWNSHIP

SECTION 27 T-15 R-16

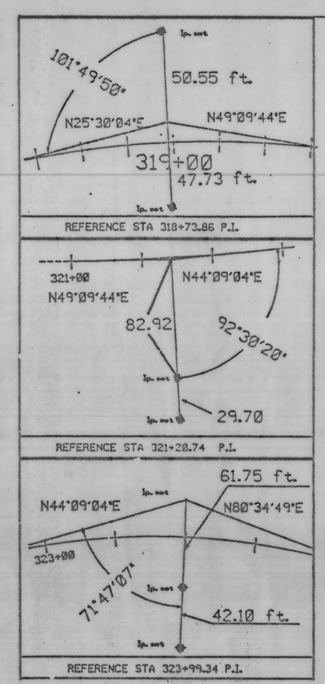


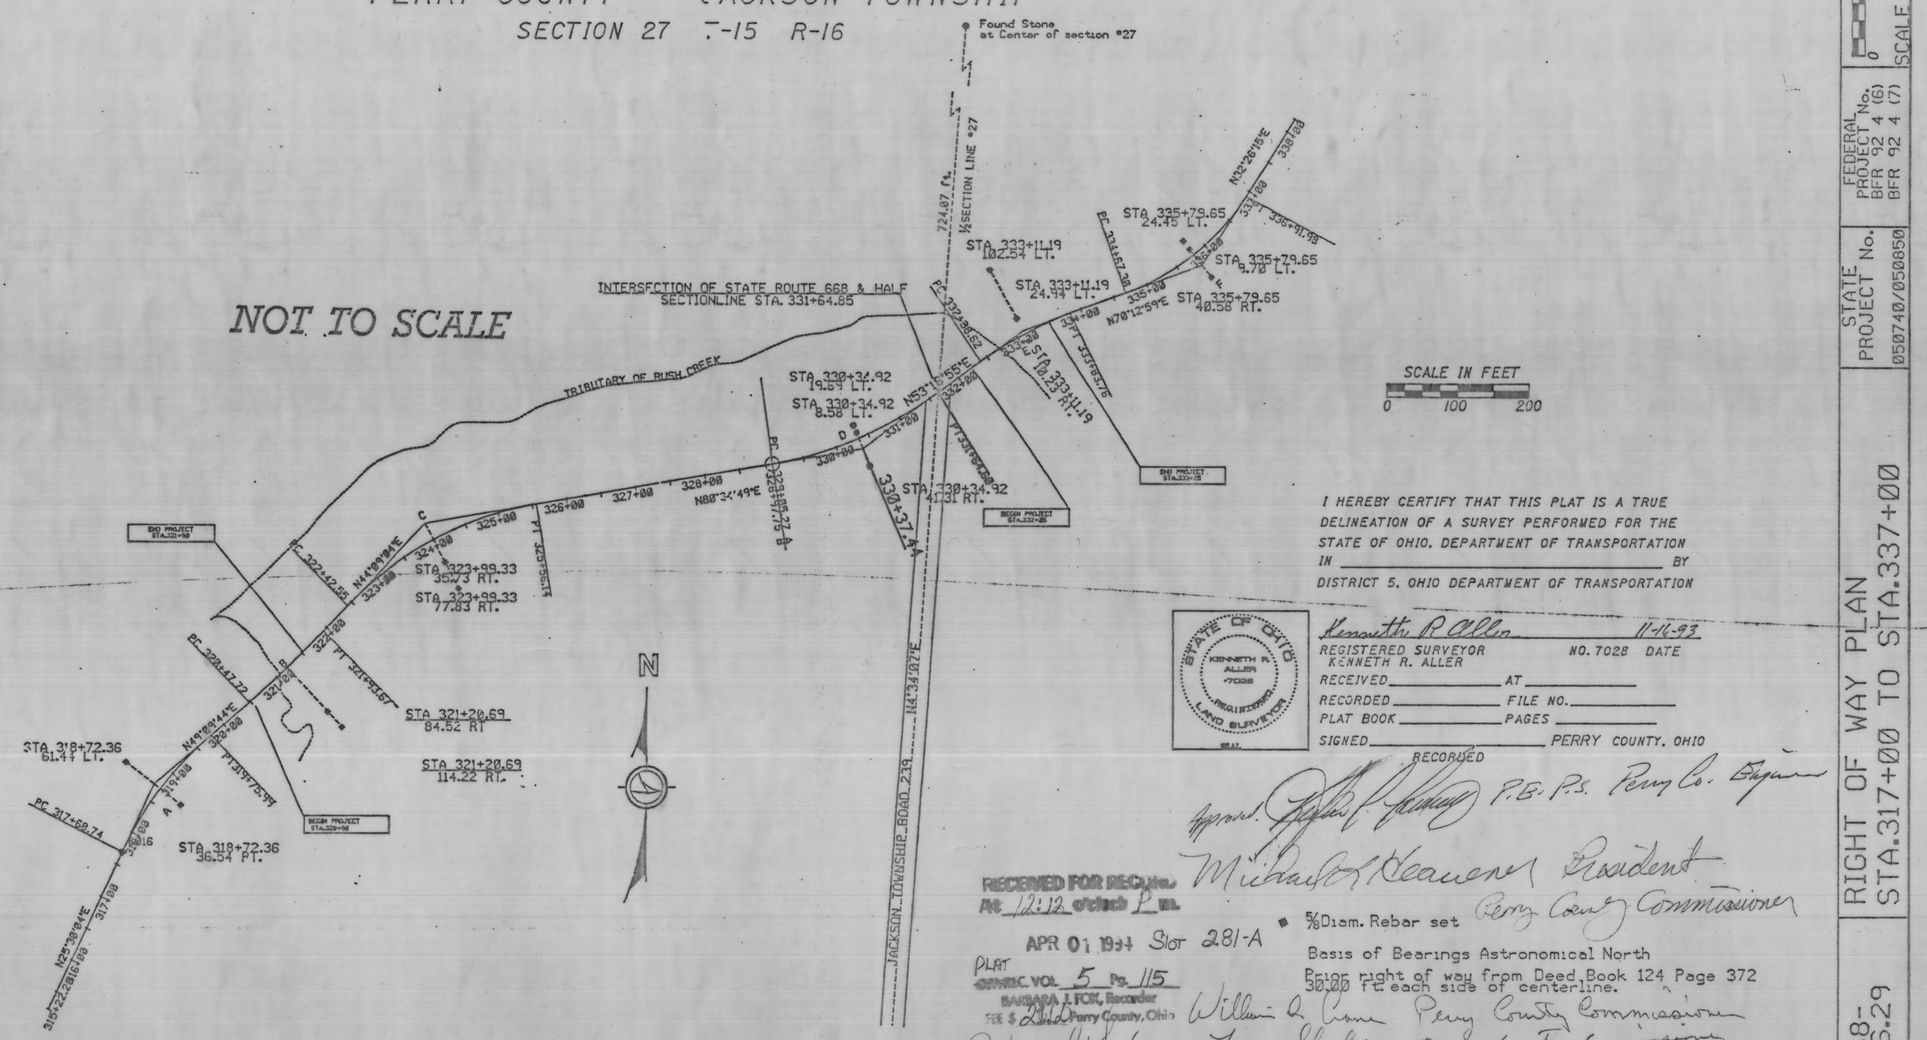
NOT TO SCALE
Found Stone at Center of section #27
SECTION LINE #27
INTERSECTION OF STATE ROUTE 668 & HALF SECTIONLINE STA. 331+64.85
TRIBUTARY OF RUSH CREEK
STA. 333+11.49 10.254 LT.
STA. 333+11.49 24.74 LT.
STA. 335+79.65 24.79 LT.
STA. 335+79.65 4.78 LT.
STA. 335+79.65 10.38 RT.
STA. 330+34.92 19.54 LT.
STA. 330+34.92 8.58 LT.
STA. 330+34.92 12.21 RT.
STA. 323+99.33 30.73 RT.
STA. 323+99.33 17.83 RT.
STA. 321+28.69 84.82 RT.
STA. 321+28.69 114.22 RT.
STA. 318+72.36 61.71 LT.
STA. 318+72.36 36.54 RT.
N88°34'49"E
N53°18'55"E
N44°09'04"E
N49°09'44"E
N70°12'59"E
N70°12'59"E
N53°18'55"E
N44°09'04"E
N49°09'44