VISTA POINT AT HERON BAY
A SUBDIVISION OF RESERVE " A "
OF HERON BAY AMENDED

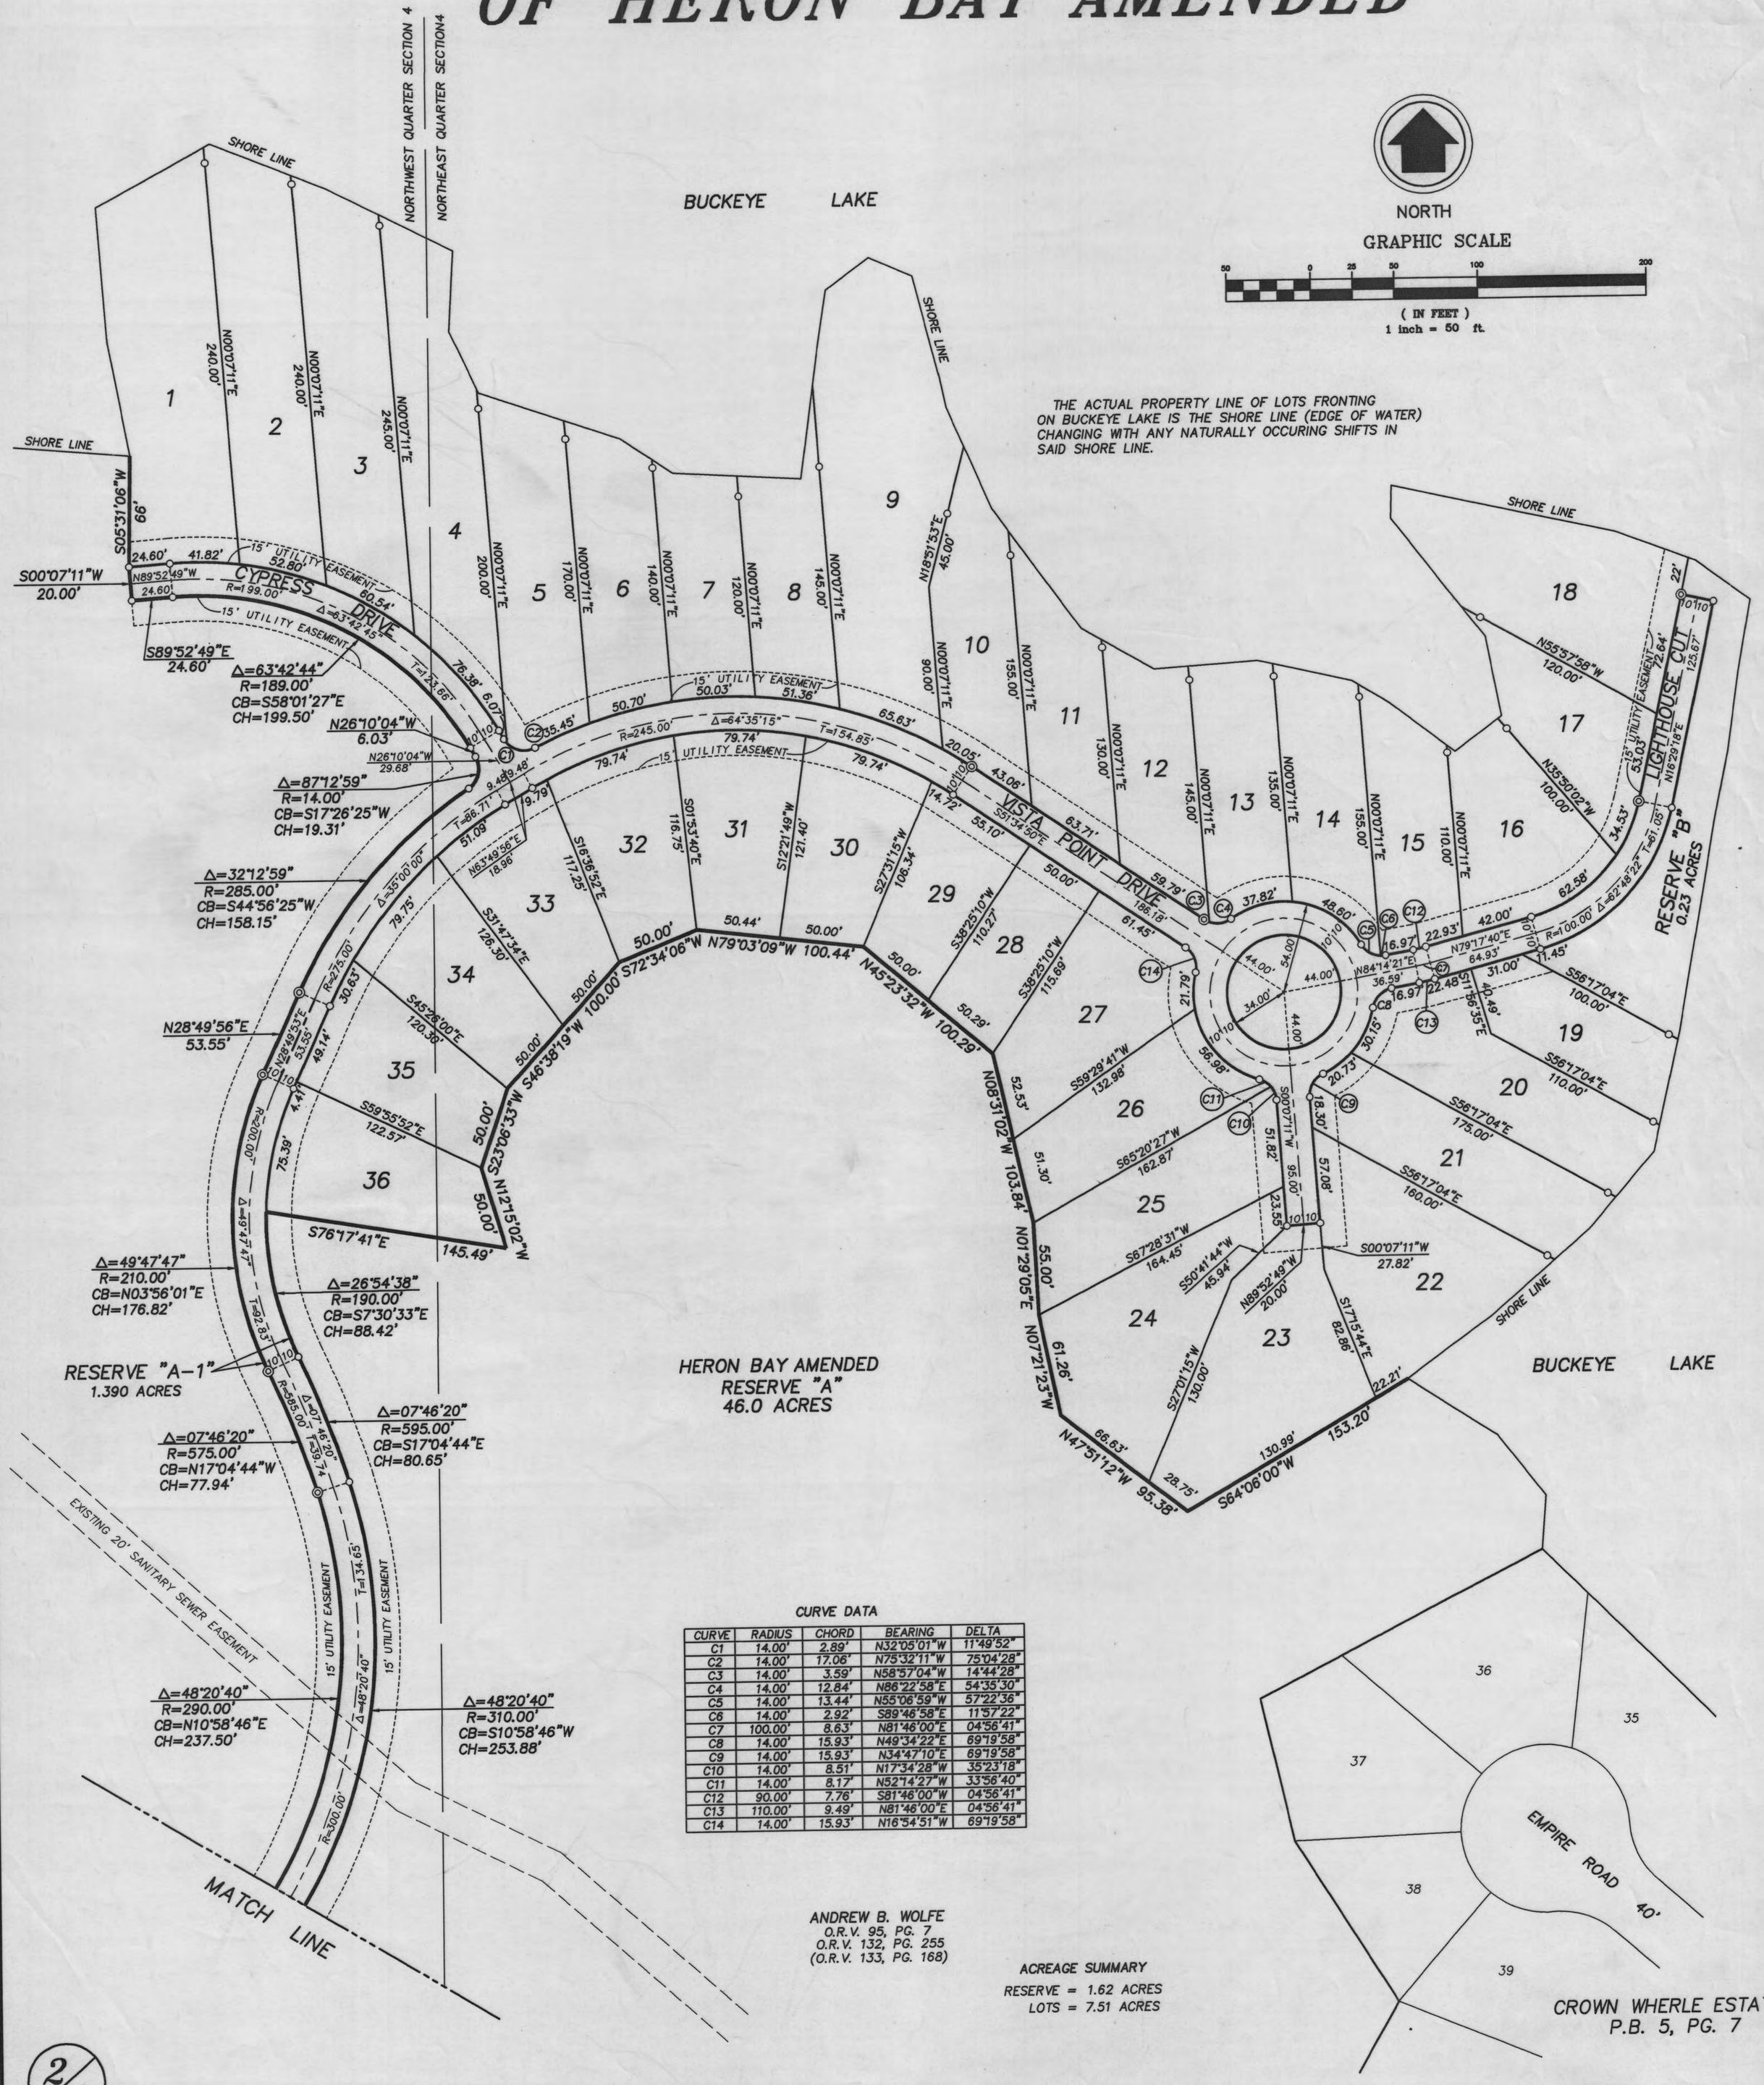

CURVE DATA

CURVE	RADIUS	CHORD	BEARING	DELTA
C1	14.00'	2.89'	N32°05'01"W	11°49'52"
C2	14.00'	17.06'	N75°32'11"W	75°04'28"
C3	14.00'	3.59'	N58°57'04"W	14°44'28"
C4	14.00'	12.84'	N86°22'58"E	54°35'30"
C5	14.00'	13.44'	N55°06'59"W	57°22'36"
C6	14.00'	2.92'	S89°46'58"E	11°57'22"
C7	100.00'	8.63'	N81°46'00"E	04°56'41"
C8	14.00'	15.93'	N49°34'22"E	69°19'58"
C9	14.00'	15.93'	N34°47'10"E	69°19'58"
C10	14.00'	8.51'	N17°34'28"W	35°23'18"
C11	14.00'	8.17'	N52°14'27"W	33°56'40"
C12	90.00'	7.76'	S81°46'00"W	04°56'41"
C13	110.00'	9.49'	N81°46'00"E	04°56'41"
C14	14.00'	15.93'	N16°54'51"W	69°19'58"

ANDREW B. WOLFE
O.R.V. 95, PG. 7
O.R.V. 132, PG. 255
(O.R.V. 133, PG. 168)

ACREAGE SUMMARY
RESERVE = 1.62 ACRES
LOTS = 7.51 ACRES

2/2