Slot #334 Plat Book 5 pg 189

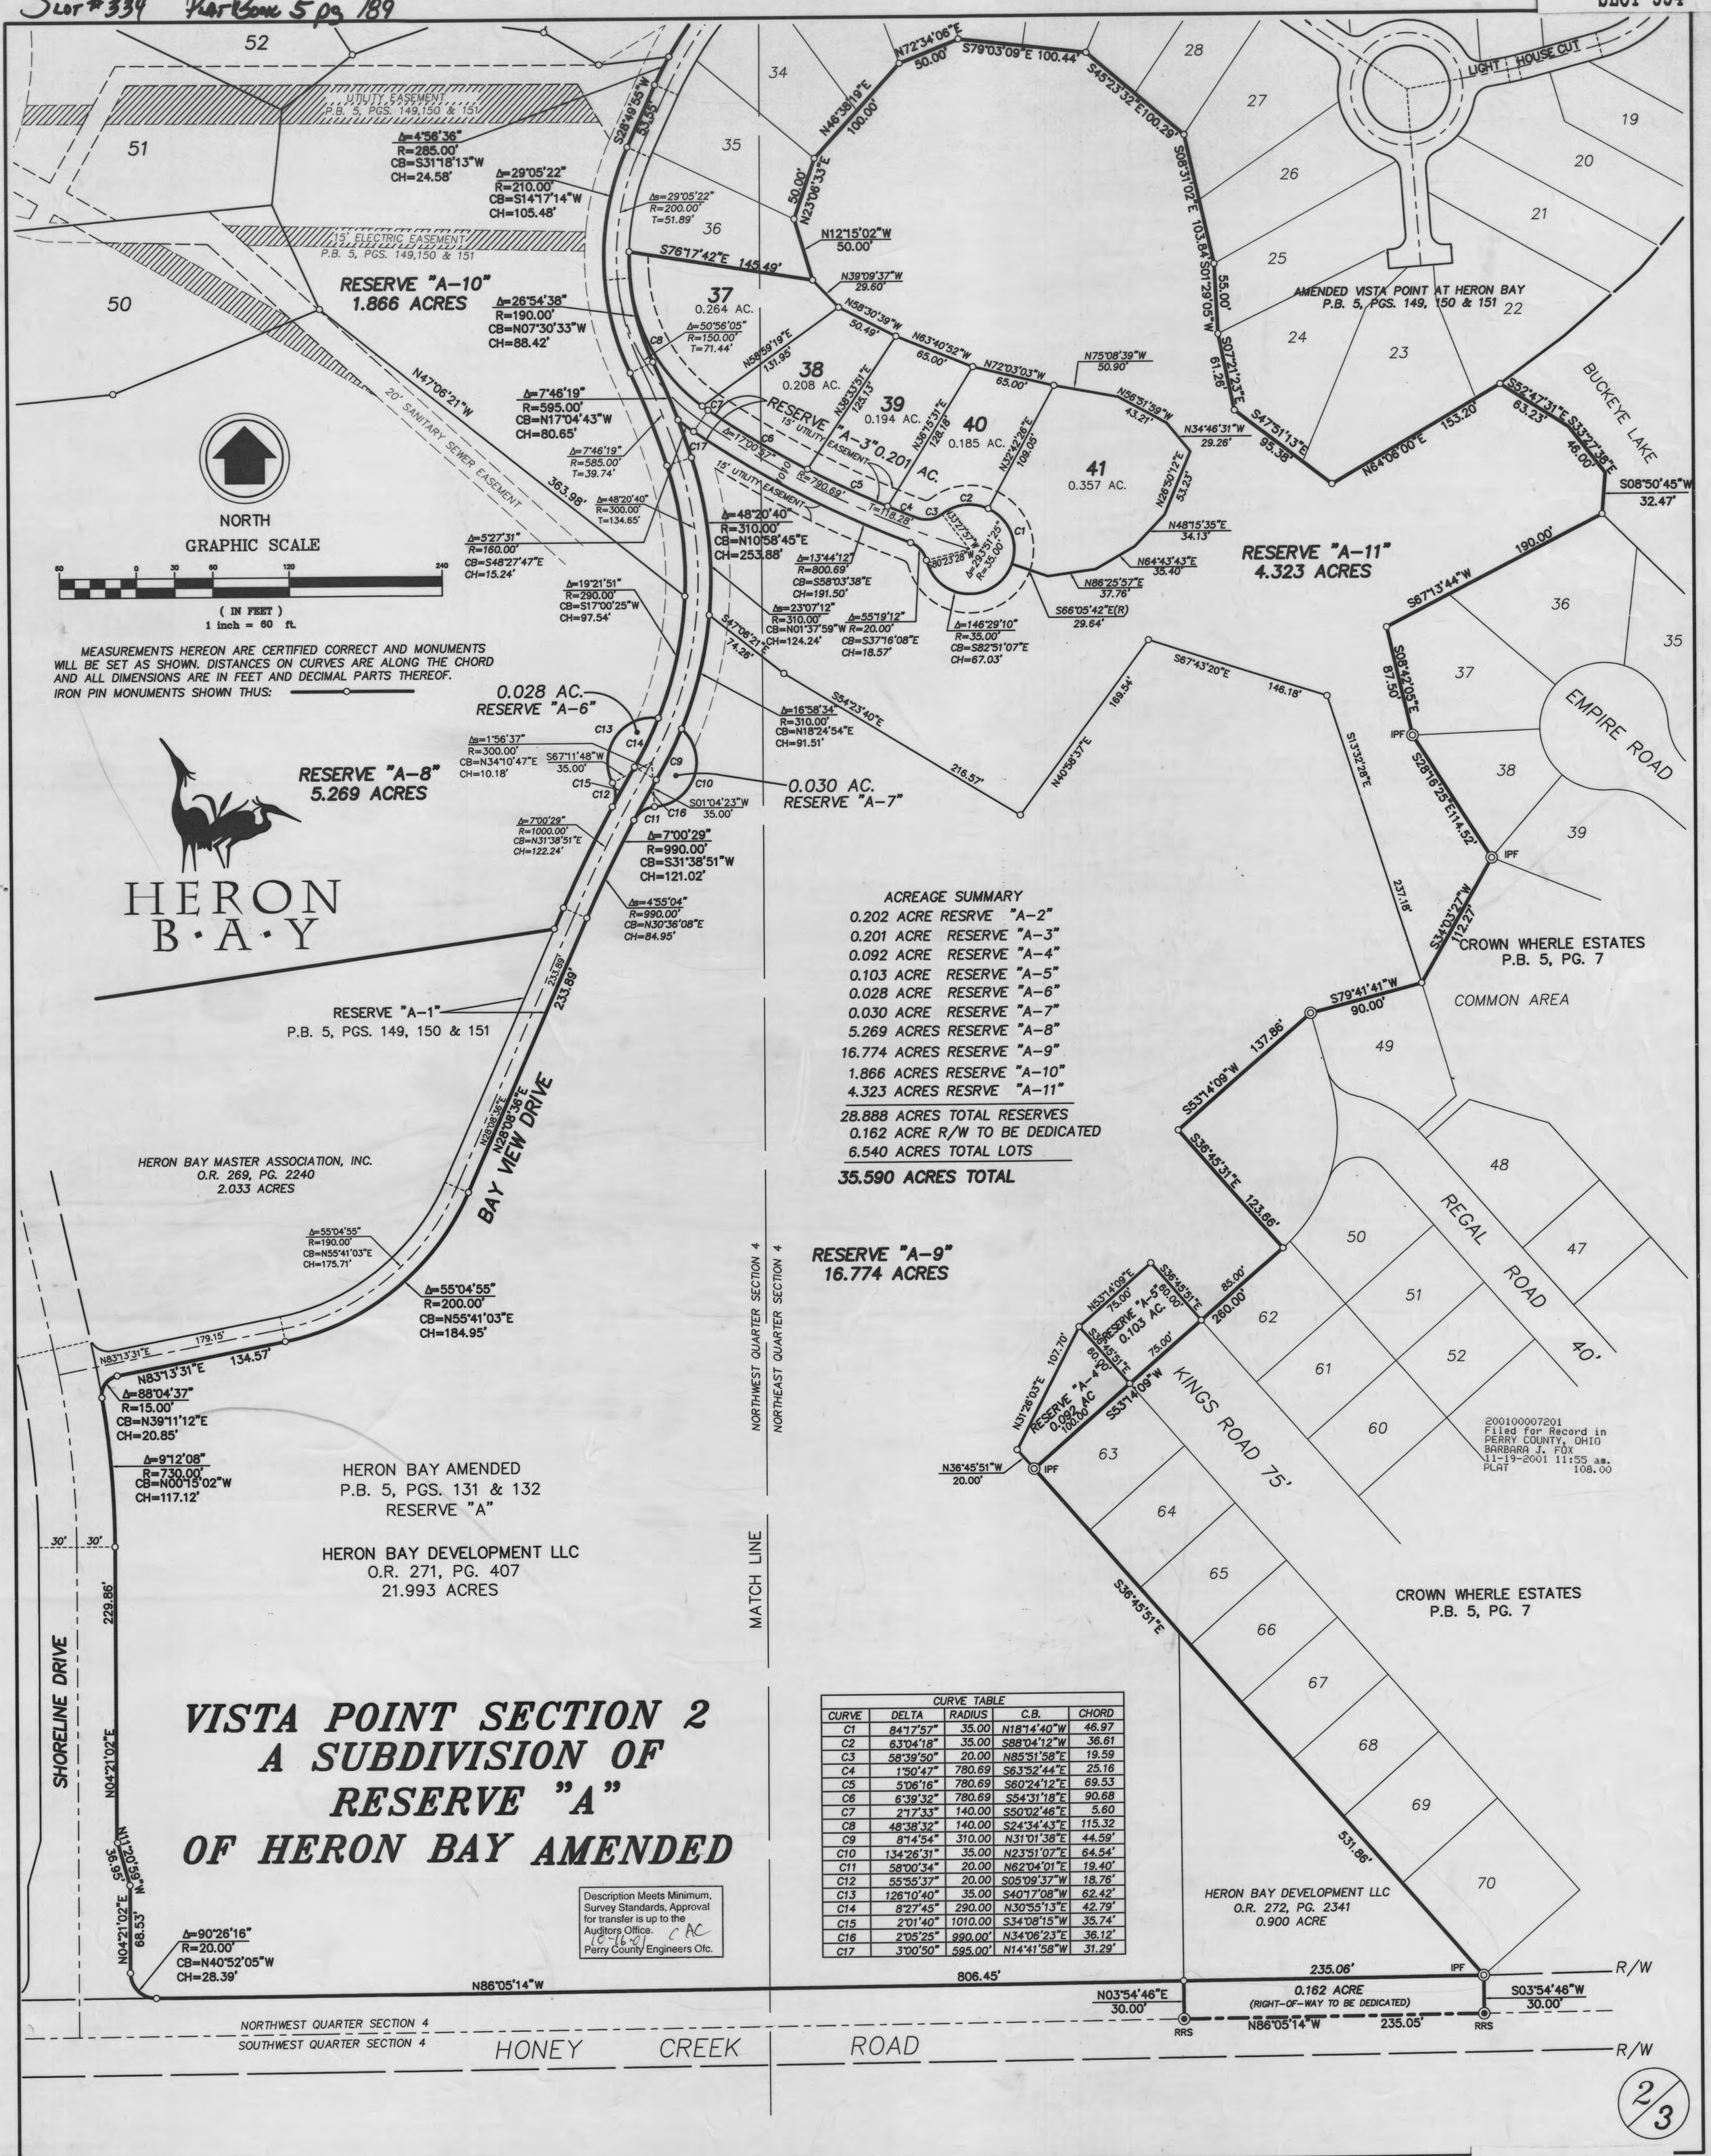

ACREAGE SUMMARY

0.202 ACRE	RESRVE "A-2"
0.201 ACRE	RESERVE "A-3"
0.092 ACRE	RESERVE "A-4"
0.103 ACRE	RESERVE "A-5"
0.028 ACRE	RESERVE "A-6"
0.030 ACRE	RESERVE "A-7"
5.269 ACRES	RESERVE "A-8"
16.774 ACRES	RESERVE "A-9"
1.866 ACRES	RESERVE "A-10"
4.323 ACRES	RESRVE "A-11"
28.888 ACRES	TOTAL RESERVES
0.162 ACRE	R/W TO BE DEDICATED
6.540 ACRES	TOTAL LOTS
35.590 ACRES	TOTAL

CURVE TABLE

CURVE	DELTA	RADIUS	C.B.	CHORD
C1	84°17'57"	35.00	N18°14'40"W	46.97
C2	63°04'18"	35.00	S88°04'12"W	36.61
C3	58°39'50"	20.00	N85°51'58"E	19.59
C4	1°50'47"	780.69	S63°52'44"E	25.16
C5	5°06'16"	780.69	S60°24'12"E	69.53
C6	6°39'32"	780.69	S54°31'18"E	90.68
C7	2°17'33"	140.00	S50°02'46"E	5.60
C8	48°38'32"	140.00	S24°34'43"E	115.32
C9	8°14'54"	310.00	N31°01'38"E	44.59'
C10	134°26'31"	35.00	N23°51'07"E	64.54'
C11	58°00'34"	20.00	N62°04'01"E	19.40'
C12	55°55'37"	20.00	S05°09'37"W	18.76'
C13	126°10'40"	35.00	S40°17'08"W	62.42'
C14	8°27'45"	290.00	N30°55'13"E	42.79'
C15	2°01'40"	1010.00	S34°08'15"W	35.74'
C16	2°05'25"	990.00'	N34°06'23"E	36.12'
C17	3°00'50"	595.00'	N14°41'58"W	31.29'

VISTA POINT SECTION 2
A SUBDIVISION OF
RESERVE "A"
OF HERON BAY AMENDED

Description Meets Minimum, Survey Standards, Approval for transfer is up to the Auditors Office. 10-16-01 CAC
Perry County Engineers Ofc.

2/3

PLAT BOOK 5 PG 189
SLOT 334