PB 5 PG 230

PERRY COUNTY, OHIO
BARBARA J. FOX
03-22-2005 AT 02:18 PM.
PLAT 350.00

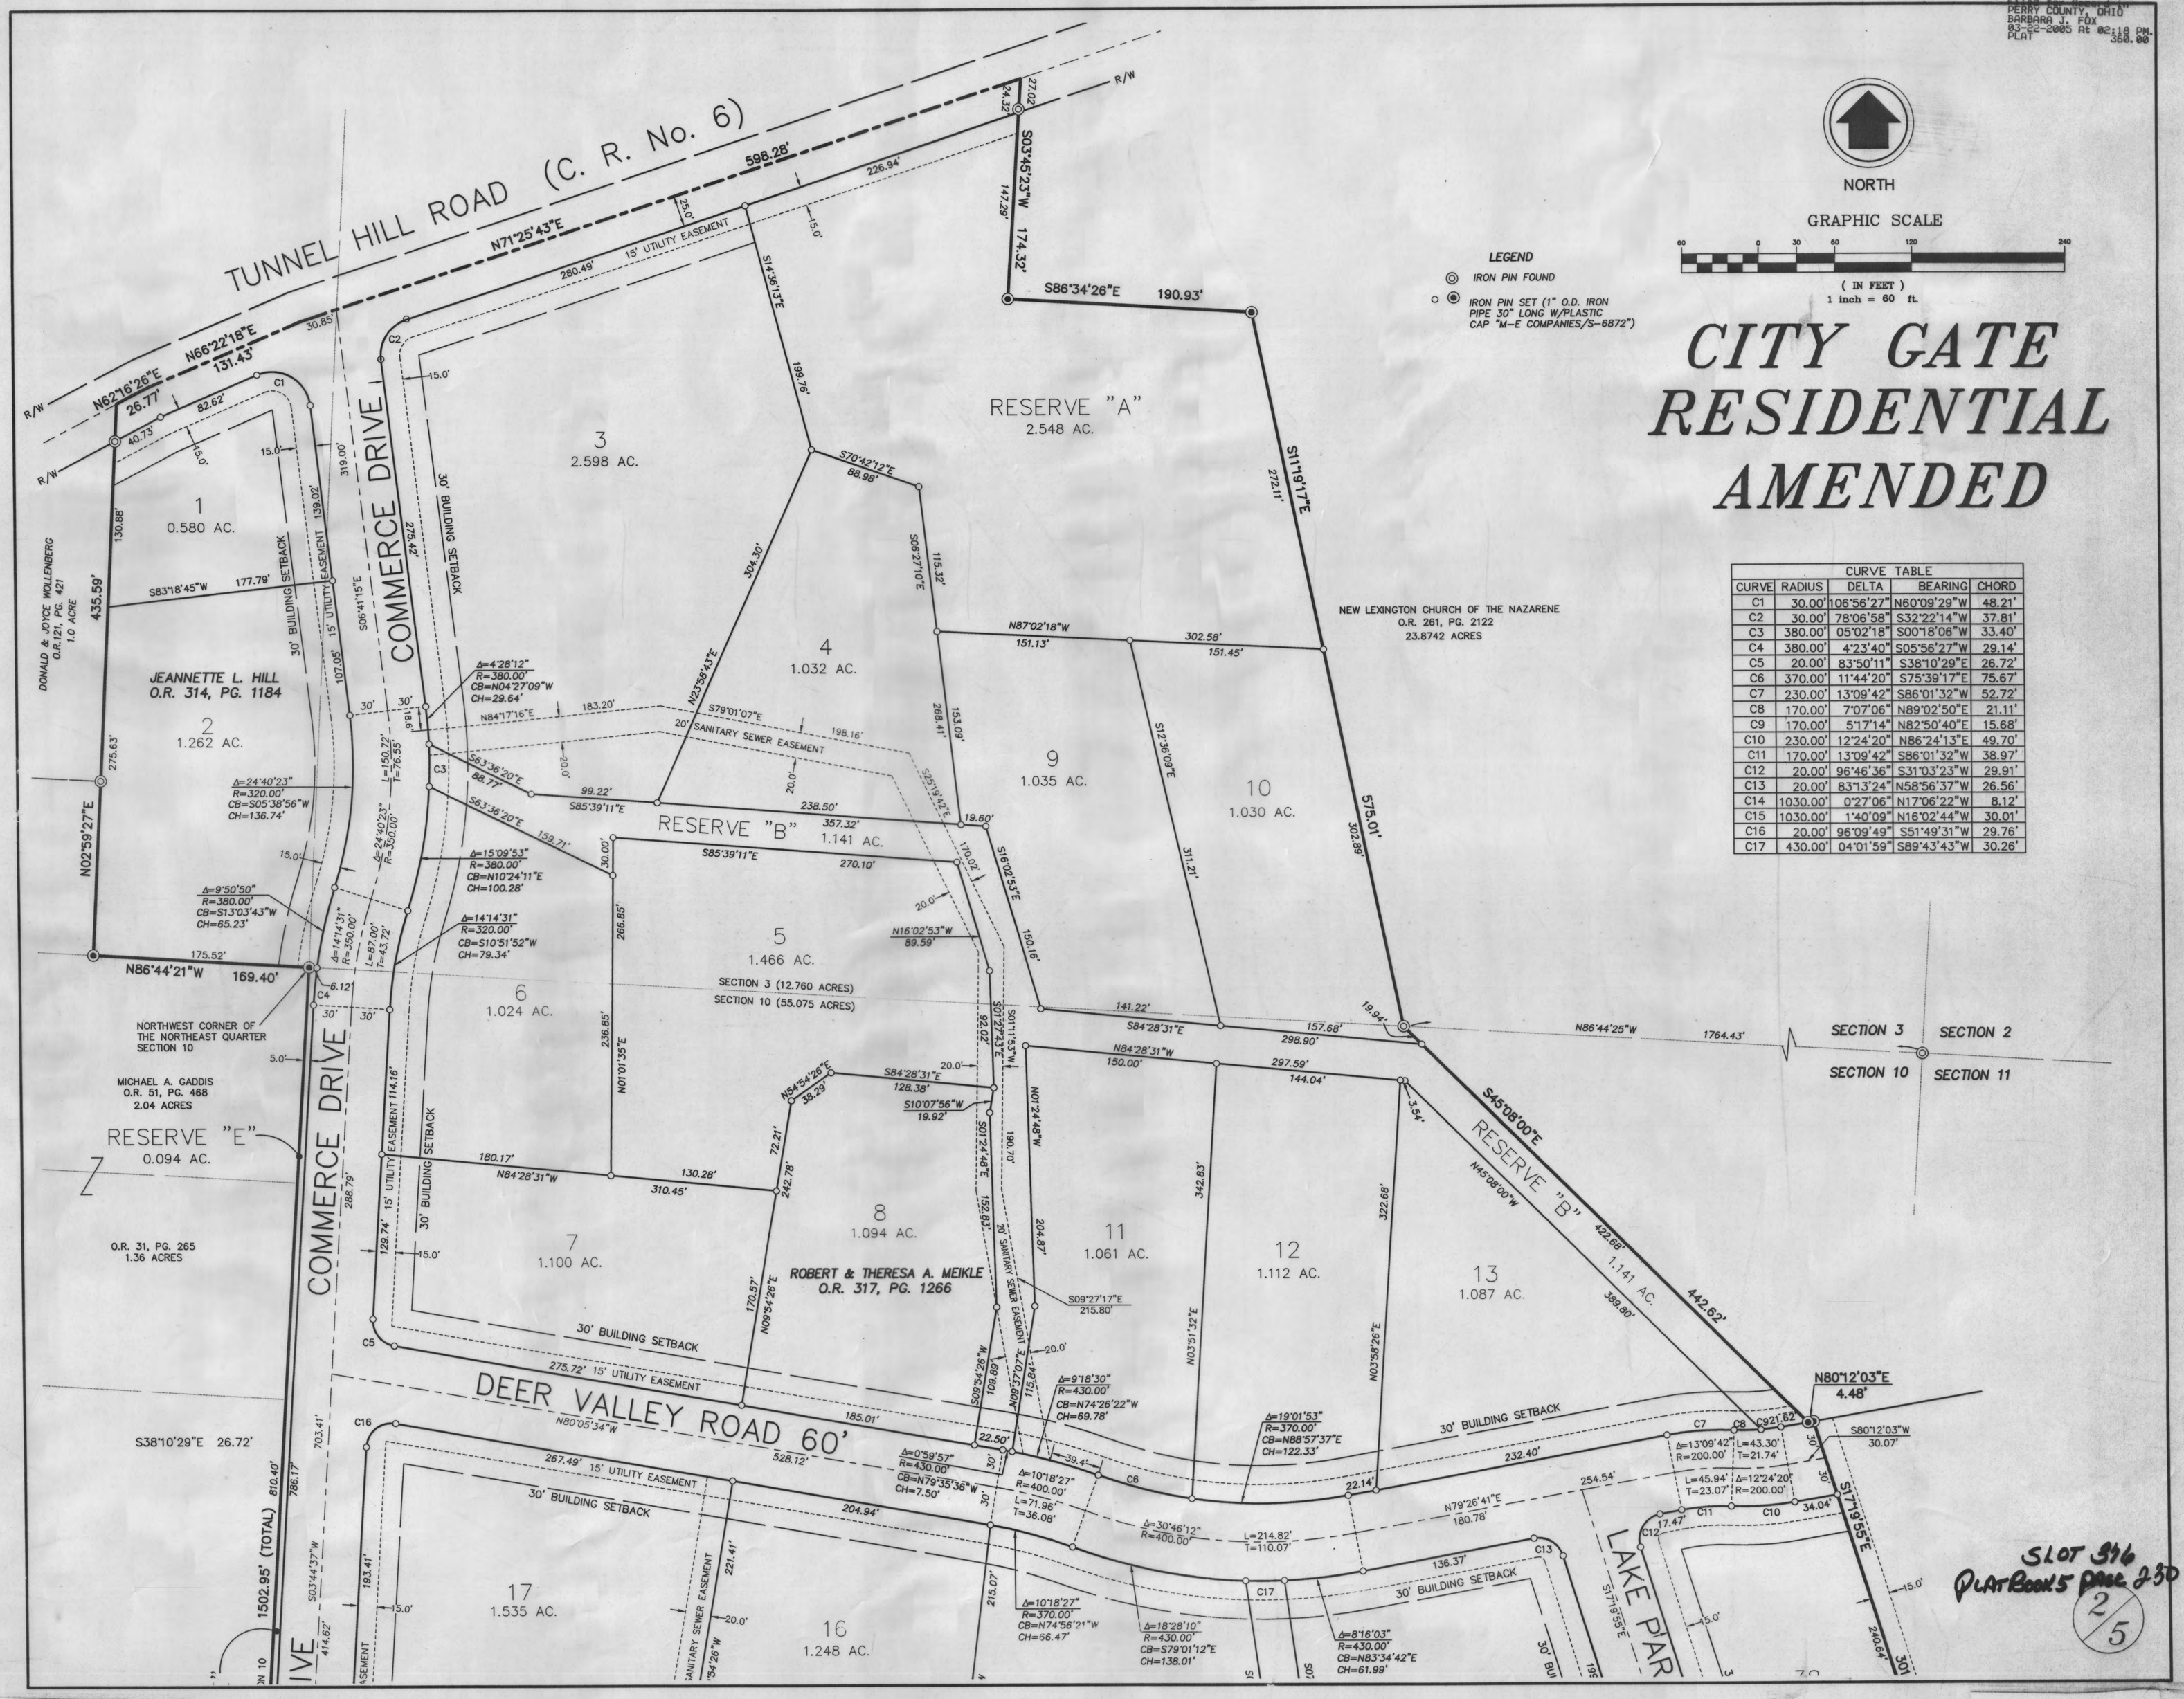

CURVE TABLE				
CURVE	RADIUS	DELTA	BEARING	CHORD
C1	30.00'	106°56'27"	N60°09'29"W	48.21'
C2	30.00'	78°06'58"	S32°22'14"W	37.81'
C3	380.00'	05°02'18"	S00°18'06"W	33.40'
C4	380.00'	4°23'40"	S05°56'27"W	29.14'
C5	20.00'	83°50'11"	S38°10'29"E	26.72'
C6	370.00'	11°44'20"	S75°39'17"E	75.67'
C7	230.00'	13°09'42"	S86°01'32"W	52.72'
C8	170.00'	7°07'06"	N89°02'50"E	21.11'
C9	170.00'	5°17'14"	N82°50'40"E	15.68'
C10	230.00'	12°24'20"	N86°24'13"E	49.70'
C11	170.00'	13°09'42"	S86°01'32"W	38.97'
C12	20.00'	96°46'36"	S31°03'23"W	29.91'
C13	20.00'	83°13'24"	N58°56'37"W	26.56'
C14	1030.00'	0°27'06"	N17°06'22"W	8.12'
C15	1030.00'	1°40'09"	N16°02'44"W	30.01'
C16	20.00'	96°09'49"	S51°49'31"W	29.76'
C17	430.00'	04°01'59"	S89°43'43"W	30.26'

CITY GATE RESIDENTIAL AMENDED

PB 5 PG 230