WOODLAND CORNER

BEING A PART OF THE SOUTHWEST QTR. OF SEC.10
TWP. 18, RNG. 17 OF THORN TWP., PERRY CO.

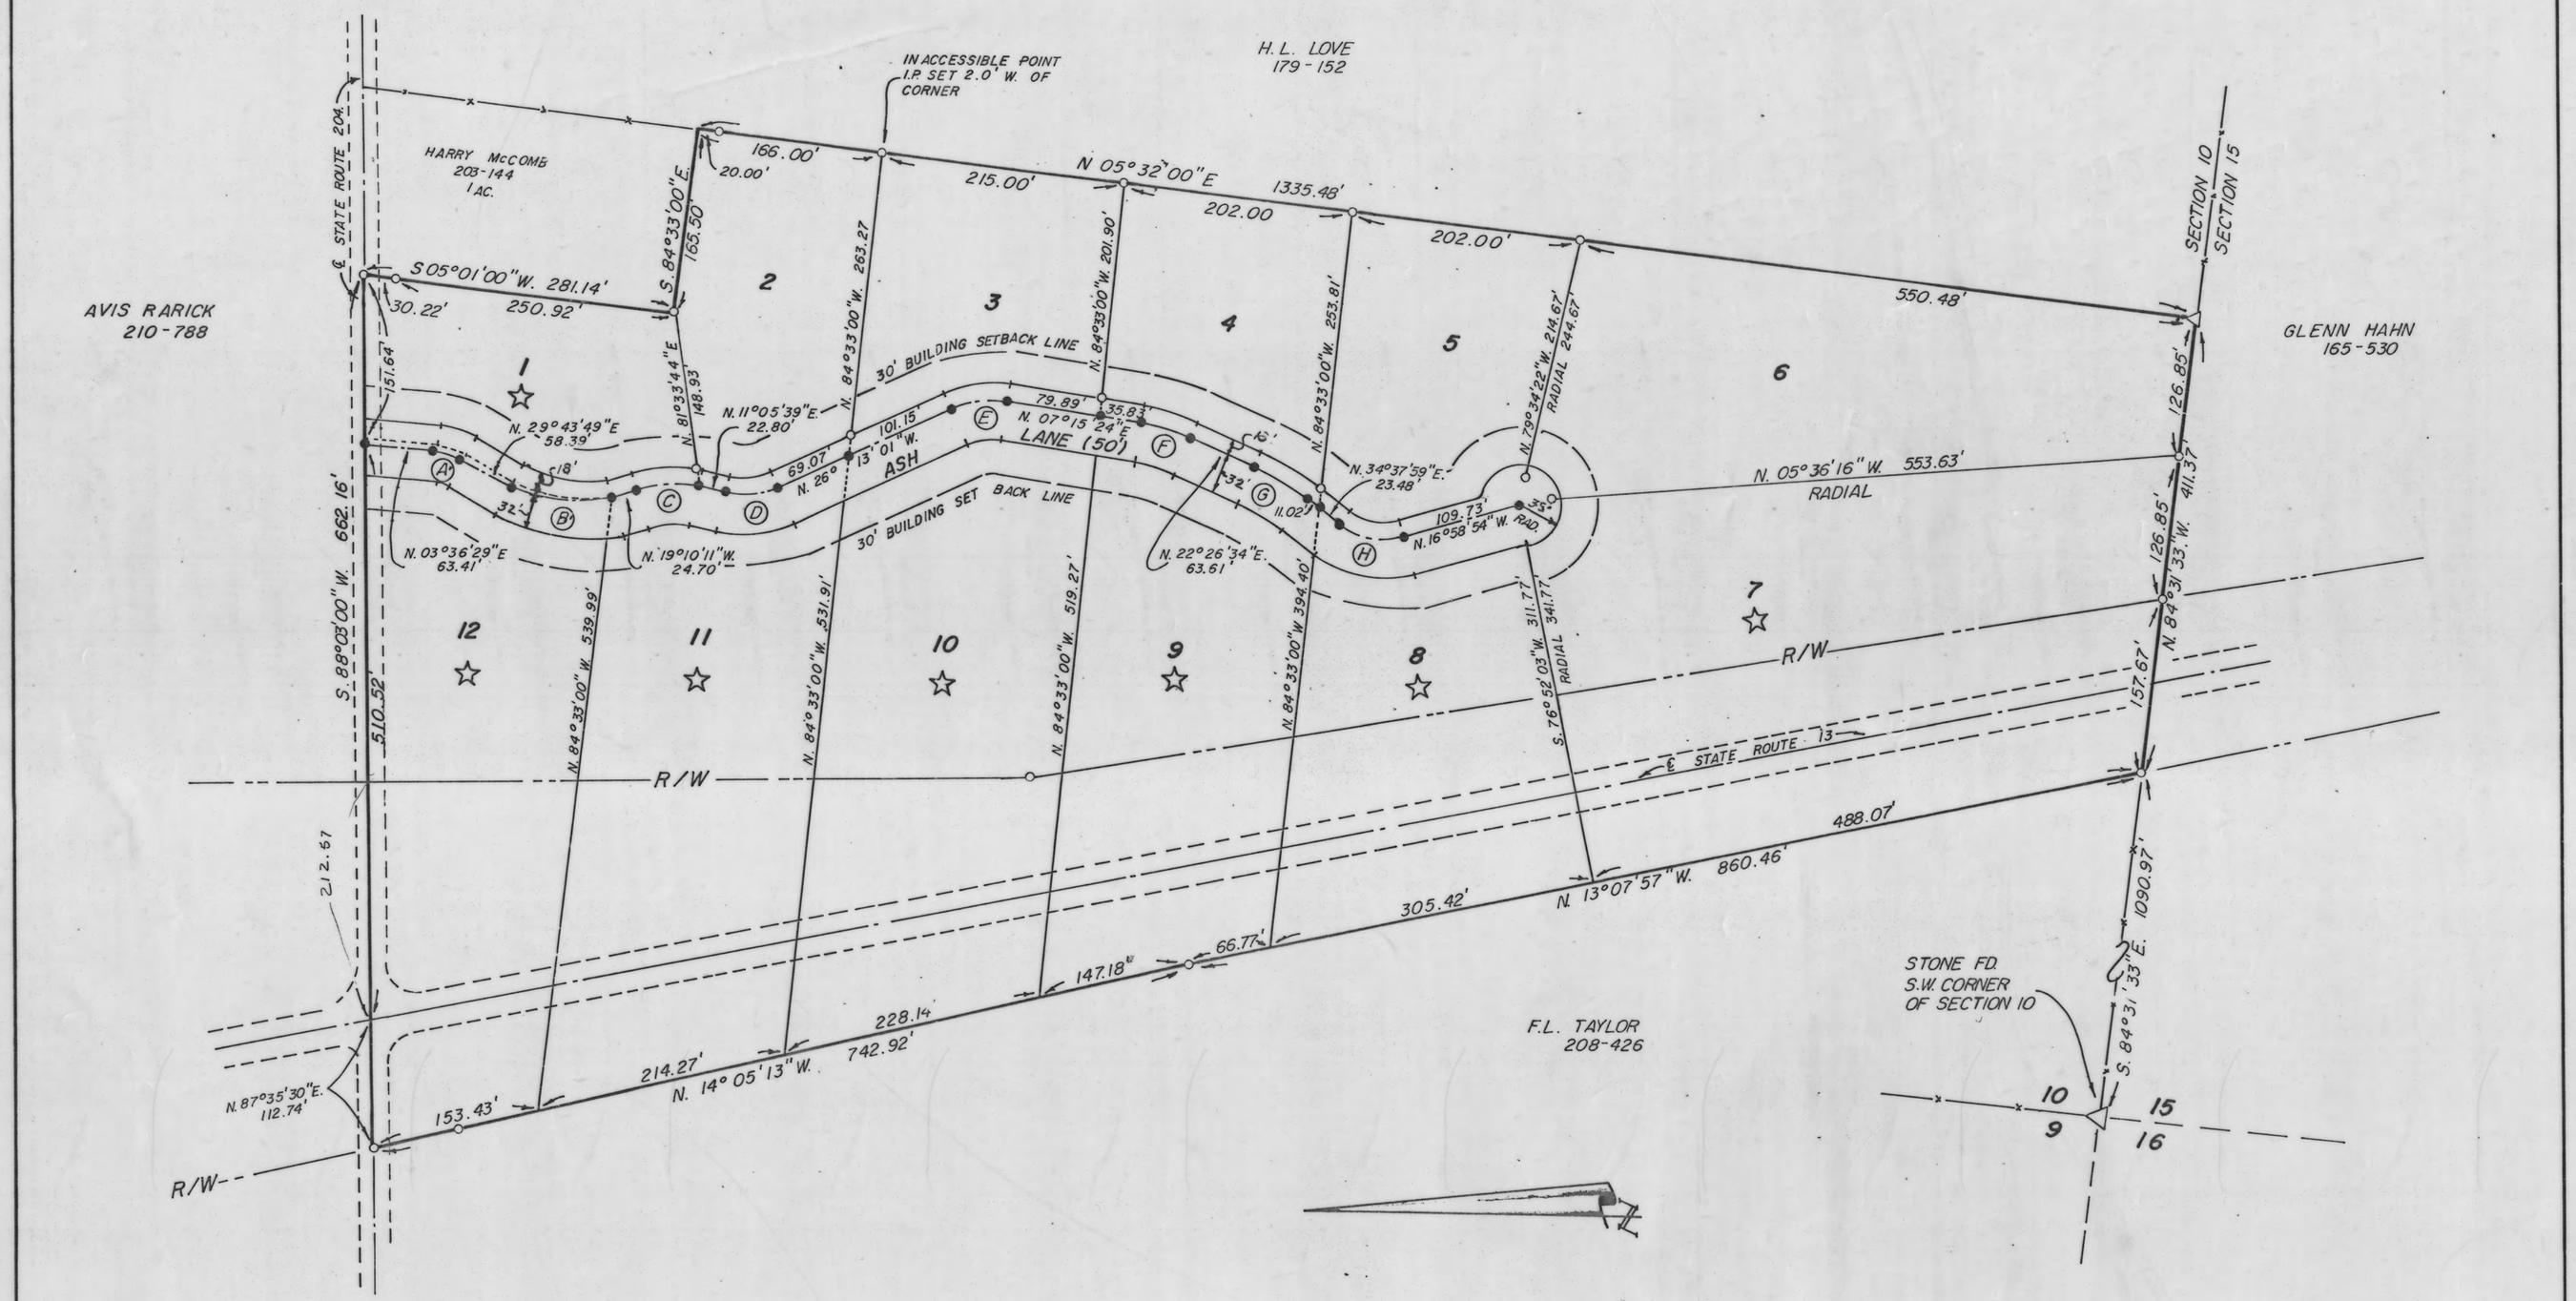

A'	61.48	28.03	N 16° 40' 09" E	27.06
B'	104.86	89.49	N 4° 05' 45" E	86.80

- CURVE DATA -

NO.	RAD.	ARC	CHORD	
A	56.48	25.75	N. 16°40'09"E.	25.53
B	101.51	86.54	N.05°16'49"W.	84.03
C	103.01'	54.41	N.04°02'16"W.	53.78
D	72.31	46.97	N.07°33'41"W.	46.15'
E	88.16	51.51	N.09°28'48"W.	50.78'
F	169.57	44.94	N.14°50'59"E	44.81
G	263.84	56.14	N.28°32'16"E	56.03
H	67.70	60.99	N.08°49'32"E	58.94

LOT AREA		USABLE
LOT NO.	ACRES	ACRES
1	1.014	1.014
2	1.132	1.132
3	1.144	1.144
4	1.089	1.089
5	1.196	1.196
6	2.345	2.345
7	3.809	1.948
8	1.949	0.848
9	2.158	1.263
10	2.679	1.555
11	2.452	1.175
12	2.466	1.283

- LEGEND -

o ~ IRON PIN SET
● ~ R.R. SPIKE SET
☆ ~ Commercial or Residential

- BAR SCALE -

0 50 100 200

PREPARED BY:

A-E SURVEYING
PUBLIC SQUARE
P.O. BOX 420
SOMERSET, OHIO
(614) 743-2201

STATE OF OHIO
LAWRENCE E. BALL
6878
REGISTERED SURVEYOR

LAWRENCE E. BALL REG. SURVEYOR 6878